


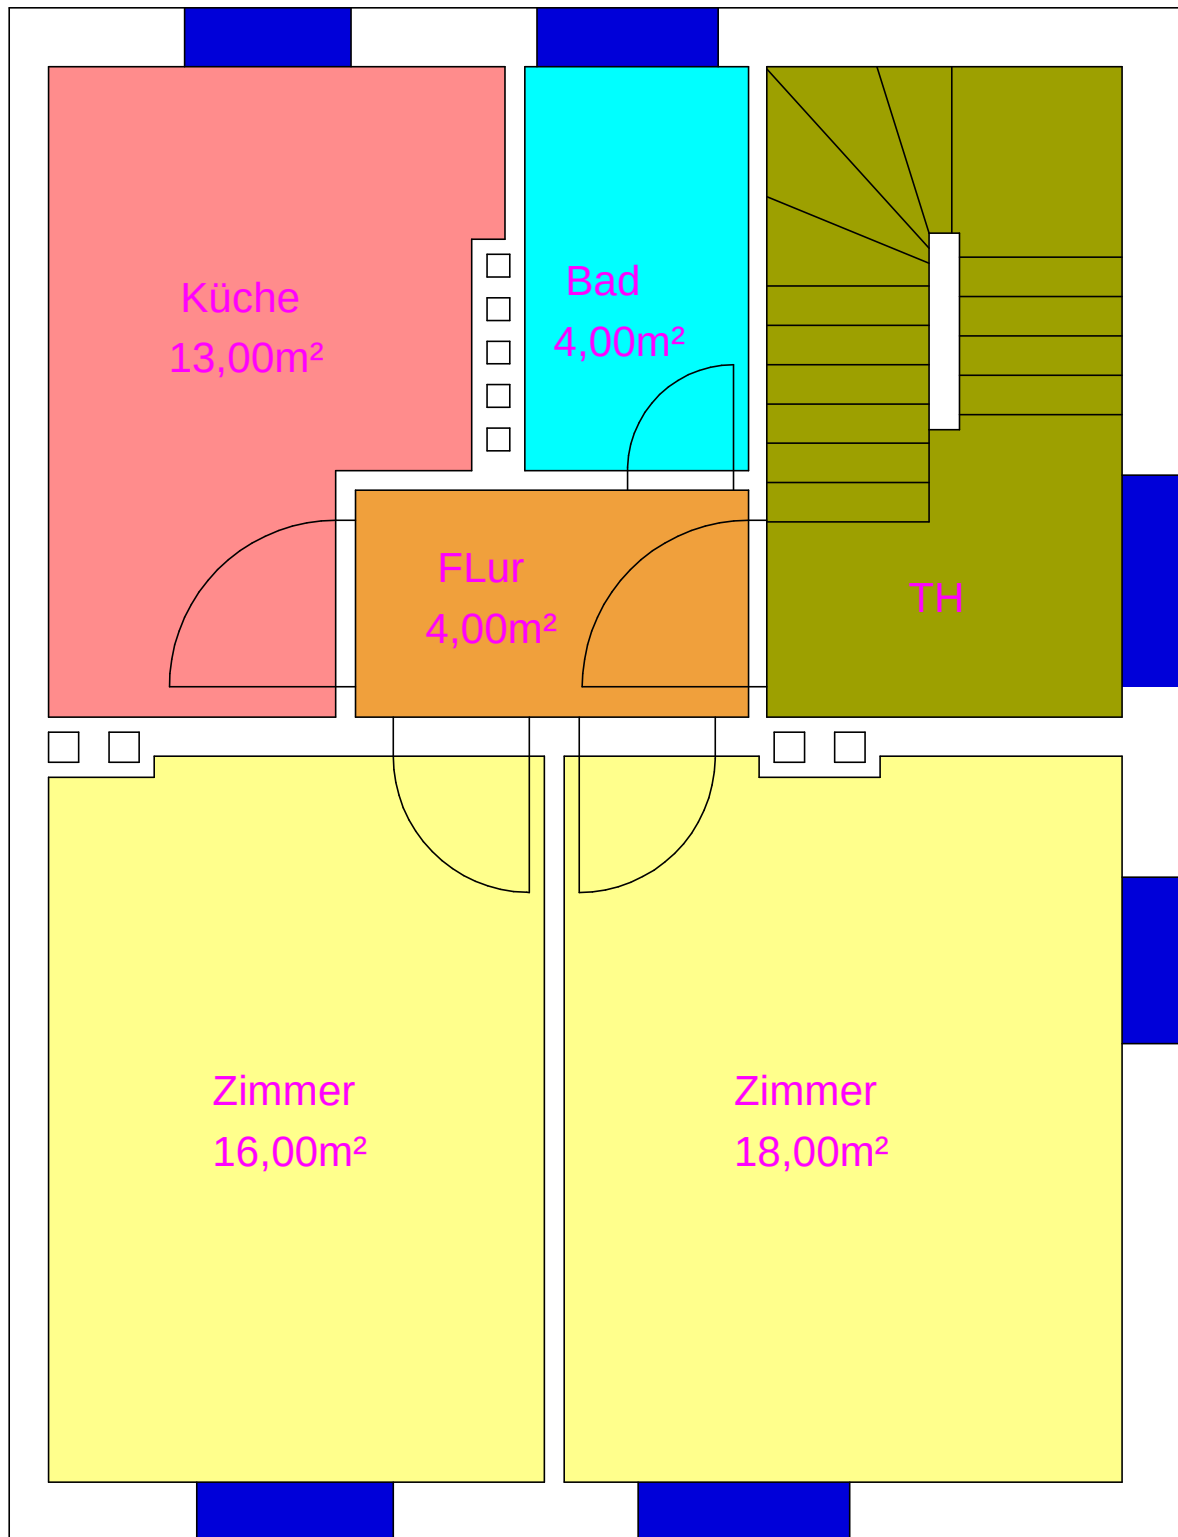

2 Raumwohnung ca. 55m²

Keunescher Kirchweg 54
Obergeschoß
Raumhöhe 3,00m